


VÝKRES ŠIRŠÍCH VZTAHŮ - ODŮVODNĚNÍ ÚP VRAŽKOV

M 1 : 10 000
ČERVENEC 2013

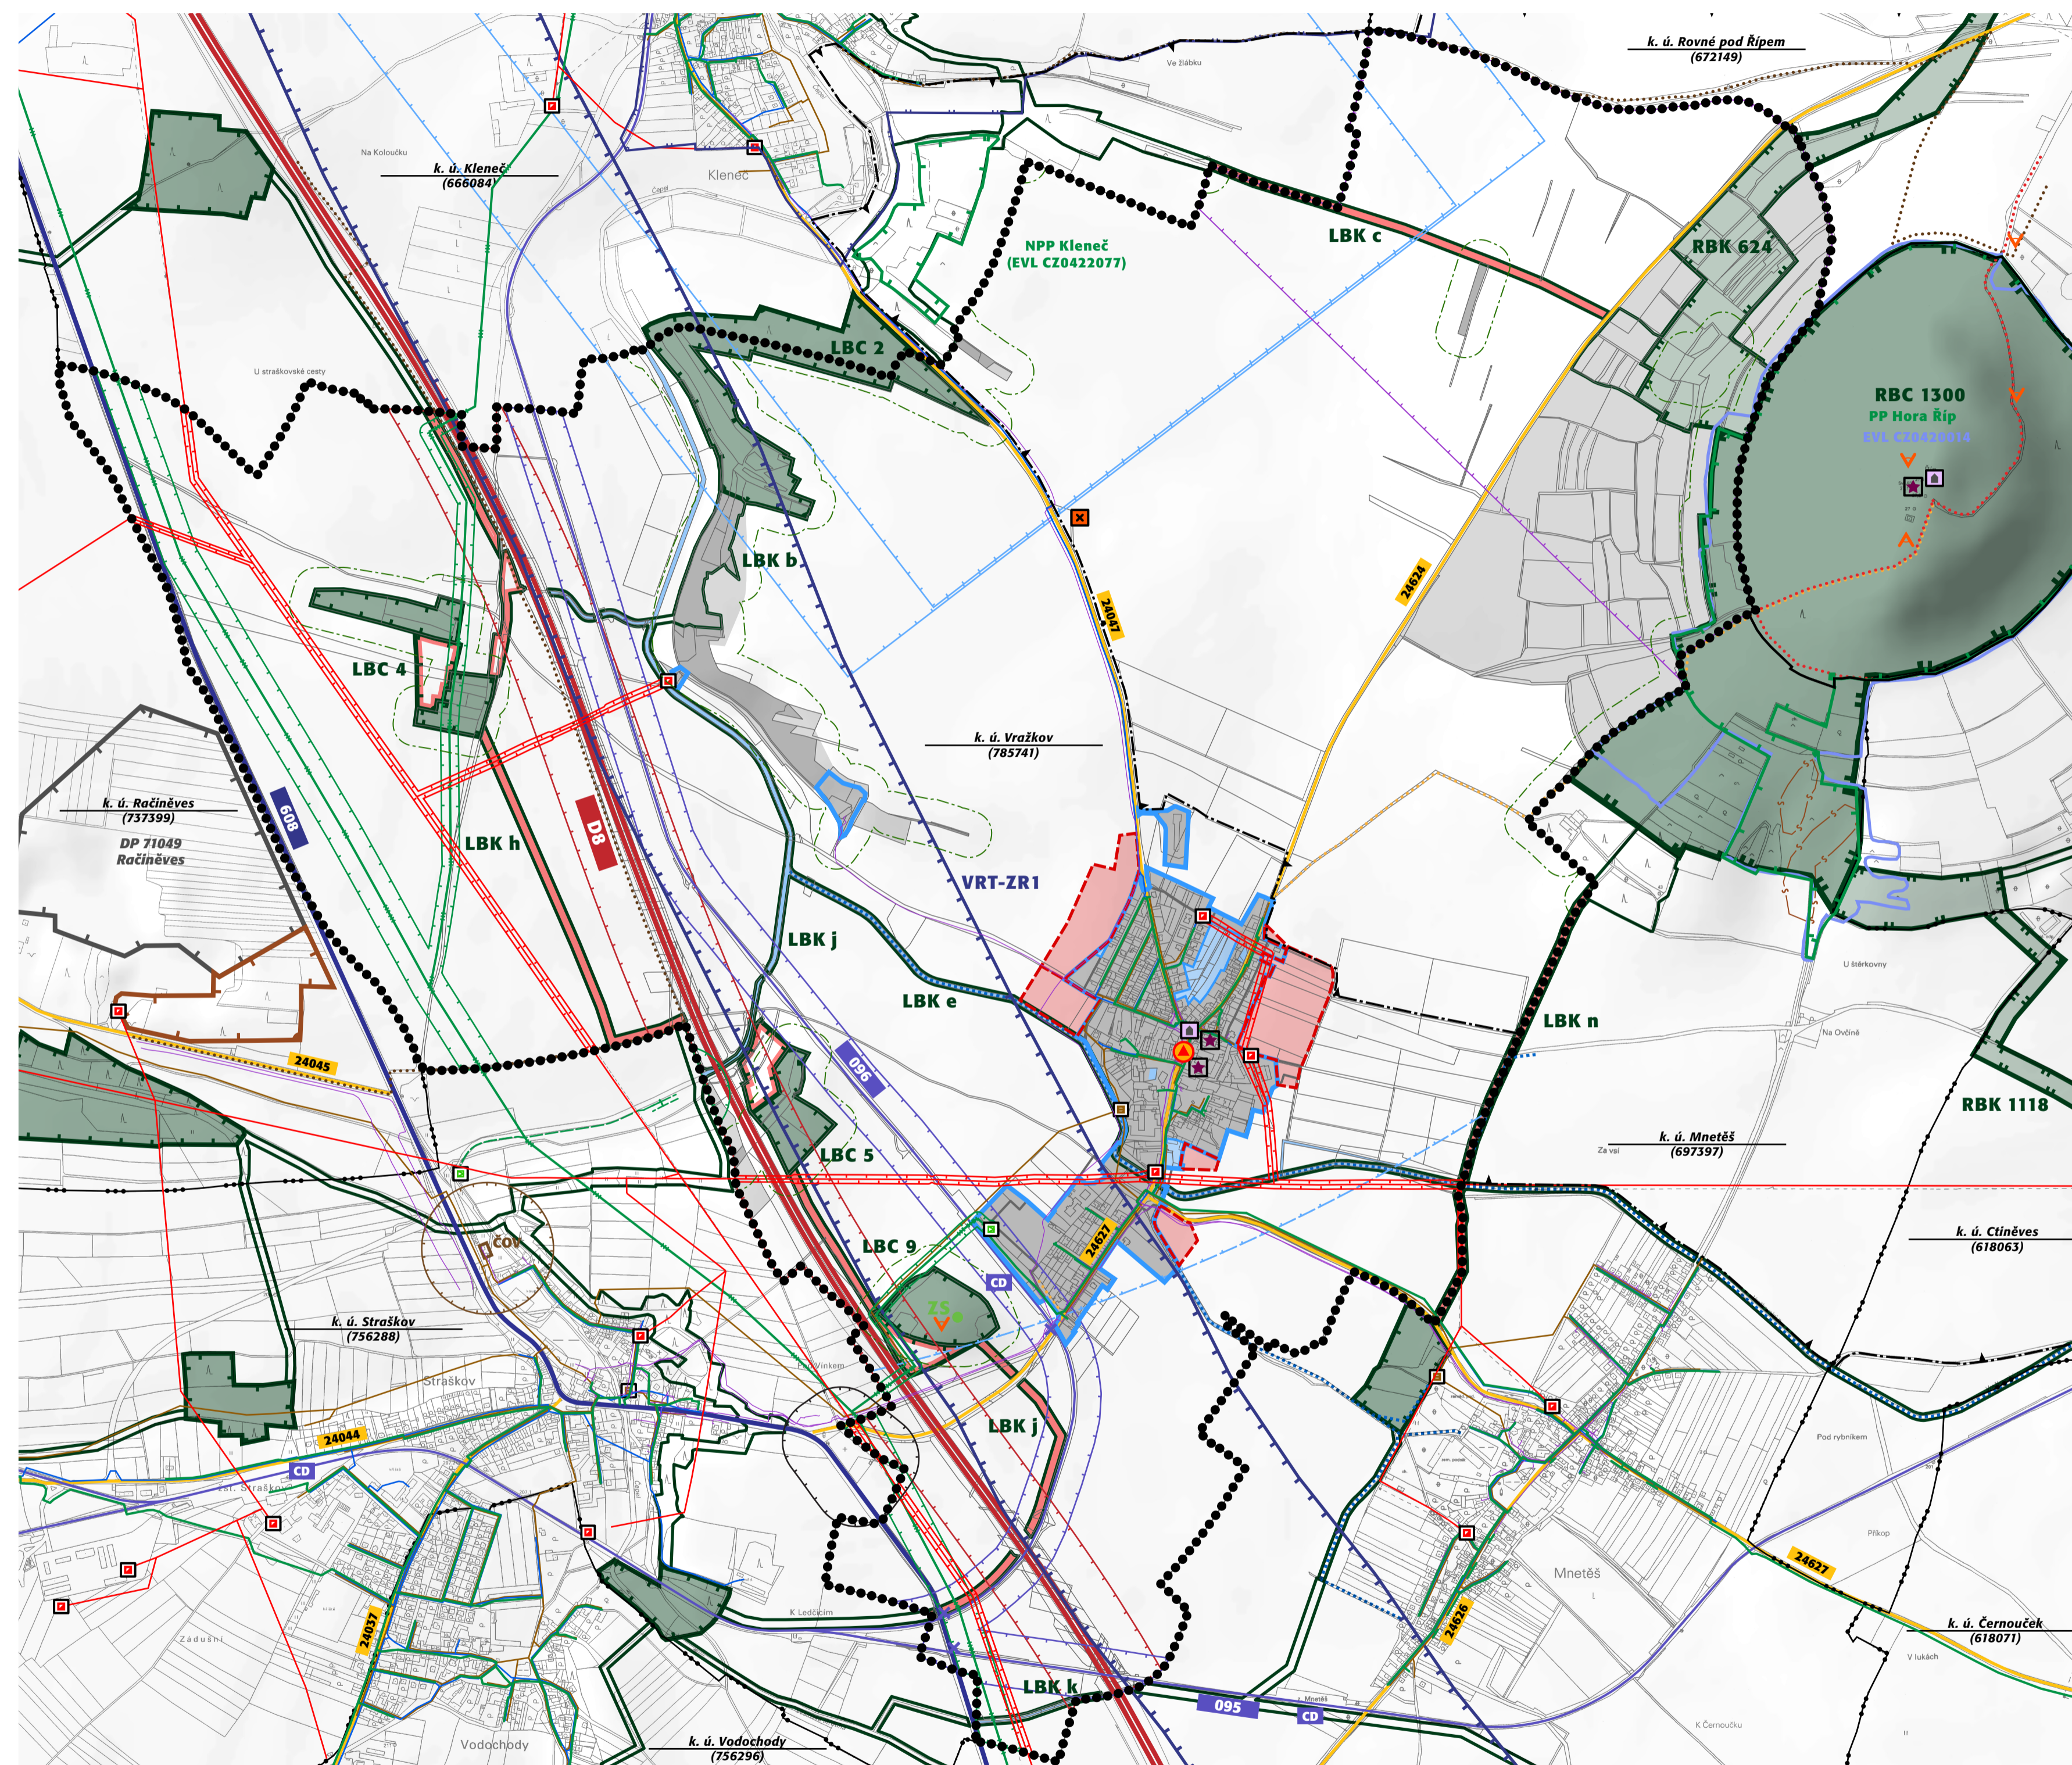

	ochrana staveb
	objekt požární ochrany
	území ekologických rizik
	ochranné pásmo veřejného pohřebiště
	ochrana památek
	nemovitá kulturní památka
	ochranné pásmo národní kulturní památky I. stupně
	ochranné pásmo národní kulturní památky II. stupně
	místo vyhlídky
	místo historické události
	ochrana dopravní infrastruktury
	železniční trať (regionální)
	ochranné pásmo dráhy
	dálnice
	ochranné pásmo dálnice
	silnice II. třídy
	silnice III. třídy
	turistické stezky
	hipostezy
	OP vzletových a přiblížovacích drah (Letiště Roudnice)
	(proti nebezpečným a klamavým světlům, vnější ornitologické)
	OP vzletových a přiblížovacích prostorů (Letiště Roudnice)
	ochrana technické infrastruktury
	vodovod pro veřejnou potřebu
	technologický objekt stokové sítě (čerpací stanice)
	čistírna odpadních vod (ČOV)(mimo řešené území)
	ochranné pásmo čistírny odpadních vod (ČOV)(mimo řešené území)
	stoky splaškové oddílné kanalizace
	trafostanice
	nadzemní vedení elektro VN 22 kV
	ochranné pásmo nadzemního vedení elektro VN a trafostanice
	technologický objekt plynovodu (regulační stanice VTL/STL, SKAO)
	VTL plynovod
	STL plynovod
	bezpečnostní pásmo VTL plynovodu
	telekomunikační kabel
	radioreléové trasy veřejné komunikační sítě
	OP trasy radioreléového spoje

Pozn.: Ve výkresu nejsou vyznačeny evidované archeologické naleziště, stoky deškové oddílné kanalizace, nadzemní části vedení NN a telekomunikačních kabelů. Dále nejsou zobrazena OP plynovodů a silnic II. a III. třídy.

	základní členění území
	řešené území (Obec Vražkov, okres Litoměřice, Ústecký kraj)
	hranice zastavěného území
	plochy přestavby (P)
	zastavitelná plochy (Z)

	stav	návrh

	stav	návrh	územní rezerva

	stav	návrh

	stav	návrh

	stav	návrh

	stav	návrh

projektant
Ing. arch. Ladislav Bareš
5. května 61/1143
140 00 Praha 4

	DOPLŮJÍCÍ INFORMACE
	hranice katastrálních území
	vodní plochy a toky
	lesy (mimo vymezený ÚSES)
	krajinná zeleň

koncepte uspořádání krajiny - ÚSES a ochrana přírody
regionální biocentrum (RBC), funkční
regionální biokoridor (RBK), funkční
lokální biocentrum (LBC), funkční
lokální biocentrum (LBC), k založení nebo doplnění
lokální biokoridor (LBK), funkční
lokální biokoridor (LBK), k založení nebo doplnění

koncepte dopravní infrastruktury
koridor územní rezervy VRT-ZR1

koncepte technické infrastruktury
zařízení na telekomunikační síti - základnová stanice (ZS)

LIMITY VYUŽITÍ ÚZEMÍ (VYPLŮVJÍCÍ Z PRÁVNÍCH PŘEDPISŮ A SPRÁVNÍCH ROZHODNUTÍ) A DALŠÍ OMEZENÍ VE VYUŽITÍ ÚZEMÍ

ochrana přírody a krajiny
přírodní památka (PP)
OP přírodní památky (PP)
národní přírodní památka (EVL - NATURA 2000)(mimo řešené území)
evropsky významná lokalita (EVL - NATURA 2000)

ochrana lesa
hranice 50 m od okraje lesa

ochrana ZPF
investice v půdním fondu - odvodnění
hlavní meliorační zařízení (HMZ)

ochrana podzemních a povrchových vod
Řešené území je součástí CHOPAV Severočeská křída.
ochranné pásmo vodního zdroje II. stupně (mimo řešené území)

ochrana nerostných surovin, důsledky těžby
dobyvací prostor (DP)(mimo řešené území)
nevýhradní evidované ložisko nerostných surovin (mimo řešené území)
sesuvné území (mimo řešené území)