
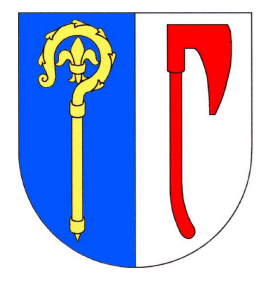
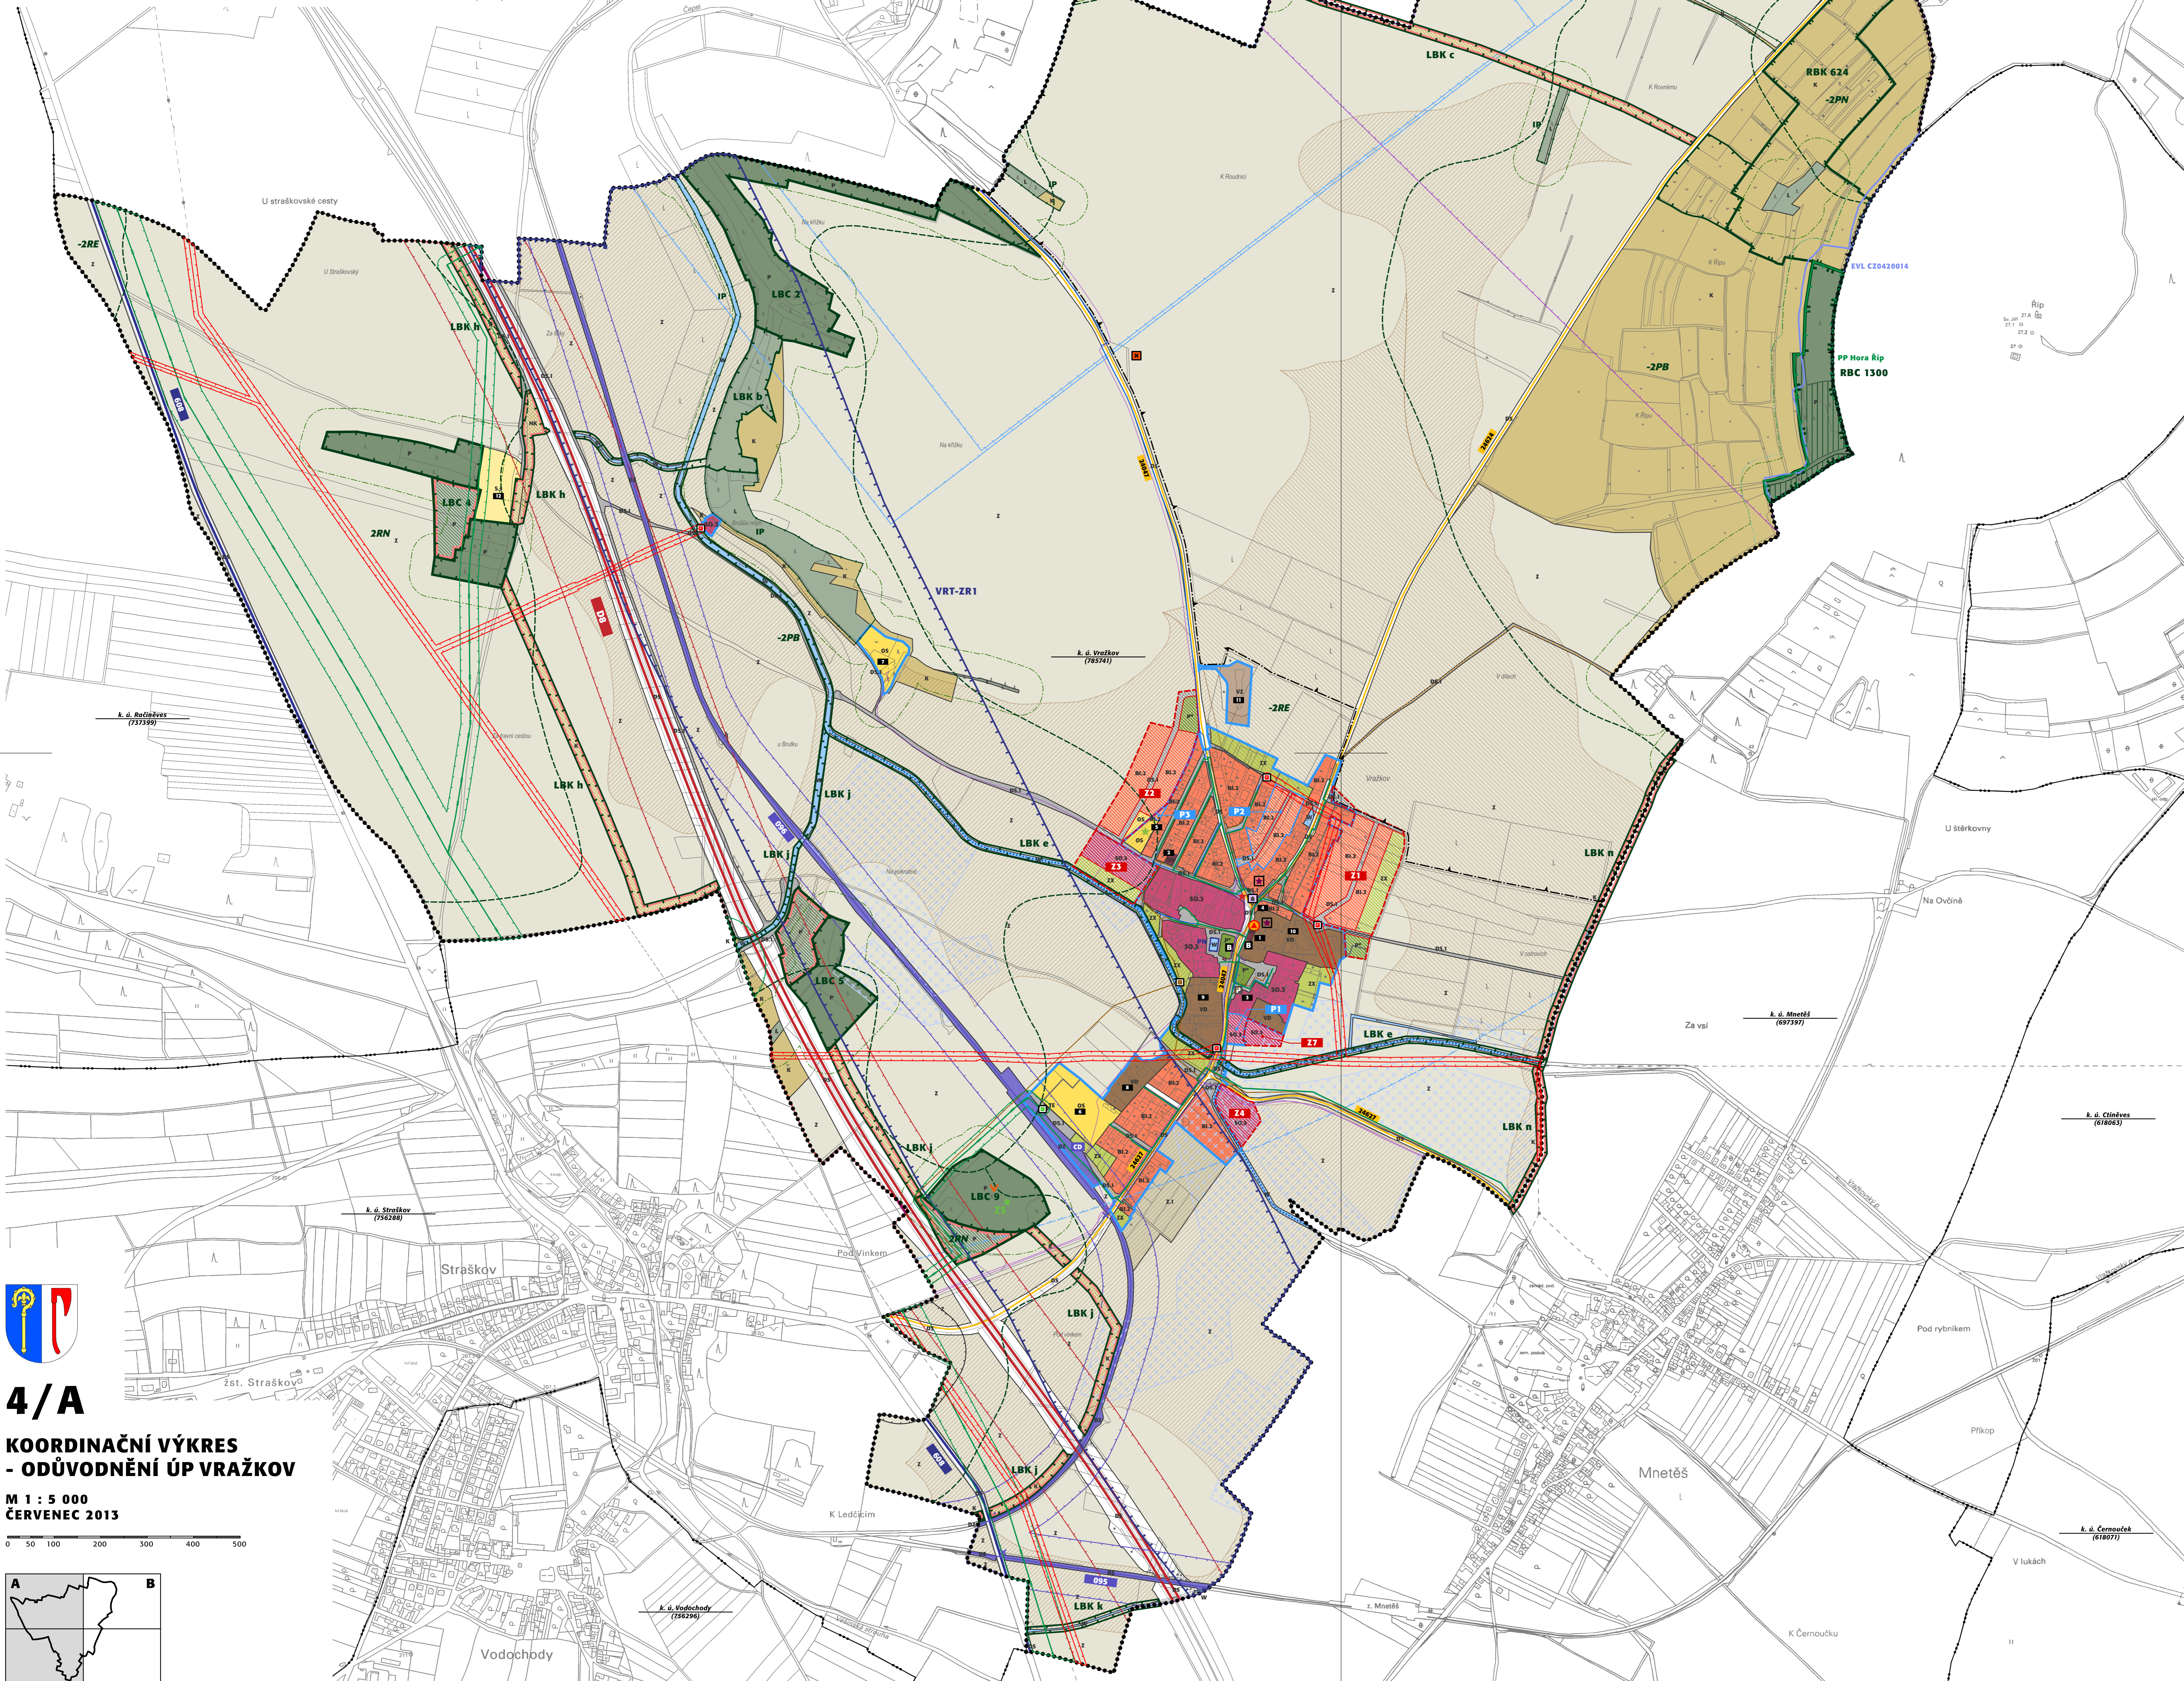
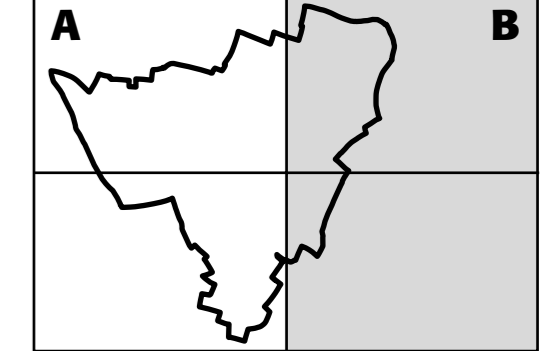


4/B

**KOORDINAČNÍ VÝKRES
- ODŮVODNĚNÍ ÚP VRAŽKOV**


M 1 : 5 000
ČERVENEC 2013

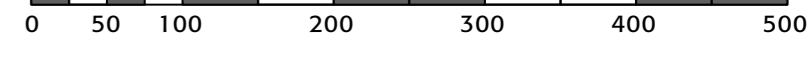

4/A

**KOORDINAČNÍ VÝKRES
- ODŮVODNĚNÍ ÚP VRAŽKOV**

M 1 : 5 000
ČERVENEC 2013

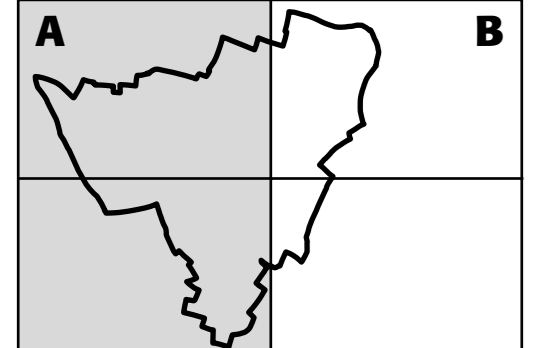

DOPĹŇUJÍCÍ INFORMACE - VYBAVENOST ÚZEMÍ
hranice katastrálních území

odkazy

- 1 - Obecní úřad, hasičská zbrojnice, 2 - mateřská škola,
- 3 - prodejna smíšeného zboží, hostinec se sálem, 4 - kaple, 5 - dětské hřiště,
- 6 - sportovní areál, 7 - sportovní stadión,
- 8 - obchod s řezivem (sklad), 9, 10, 11 - areály zemědělské výroby
- 12 - sportovní areál (motokárový)

železniční zastávka
nechráněný železniční přejezd
autobusové zastávky
parkoviště na veřejně přístupných plochách
dětské hřiště
místo pro kontejnerový sběr tříděného odpádu (STO)
požární nádrž